


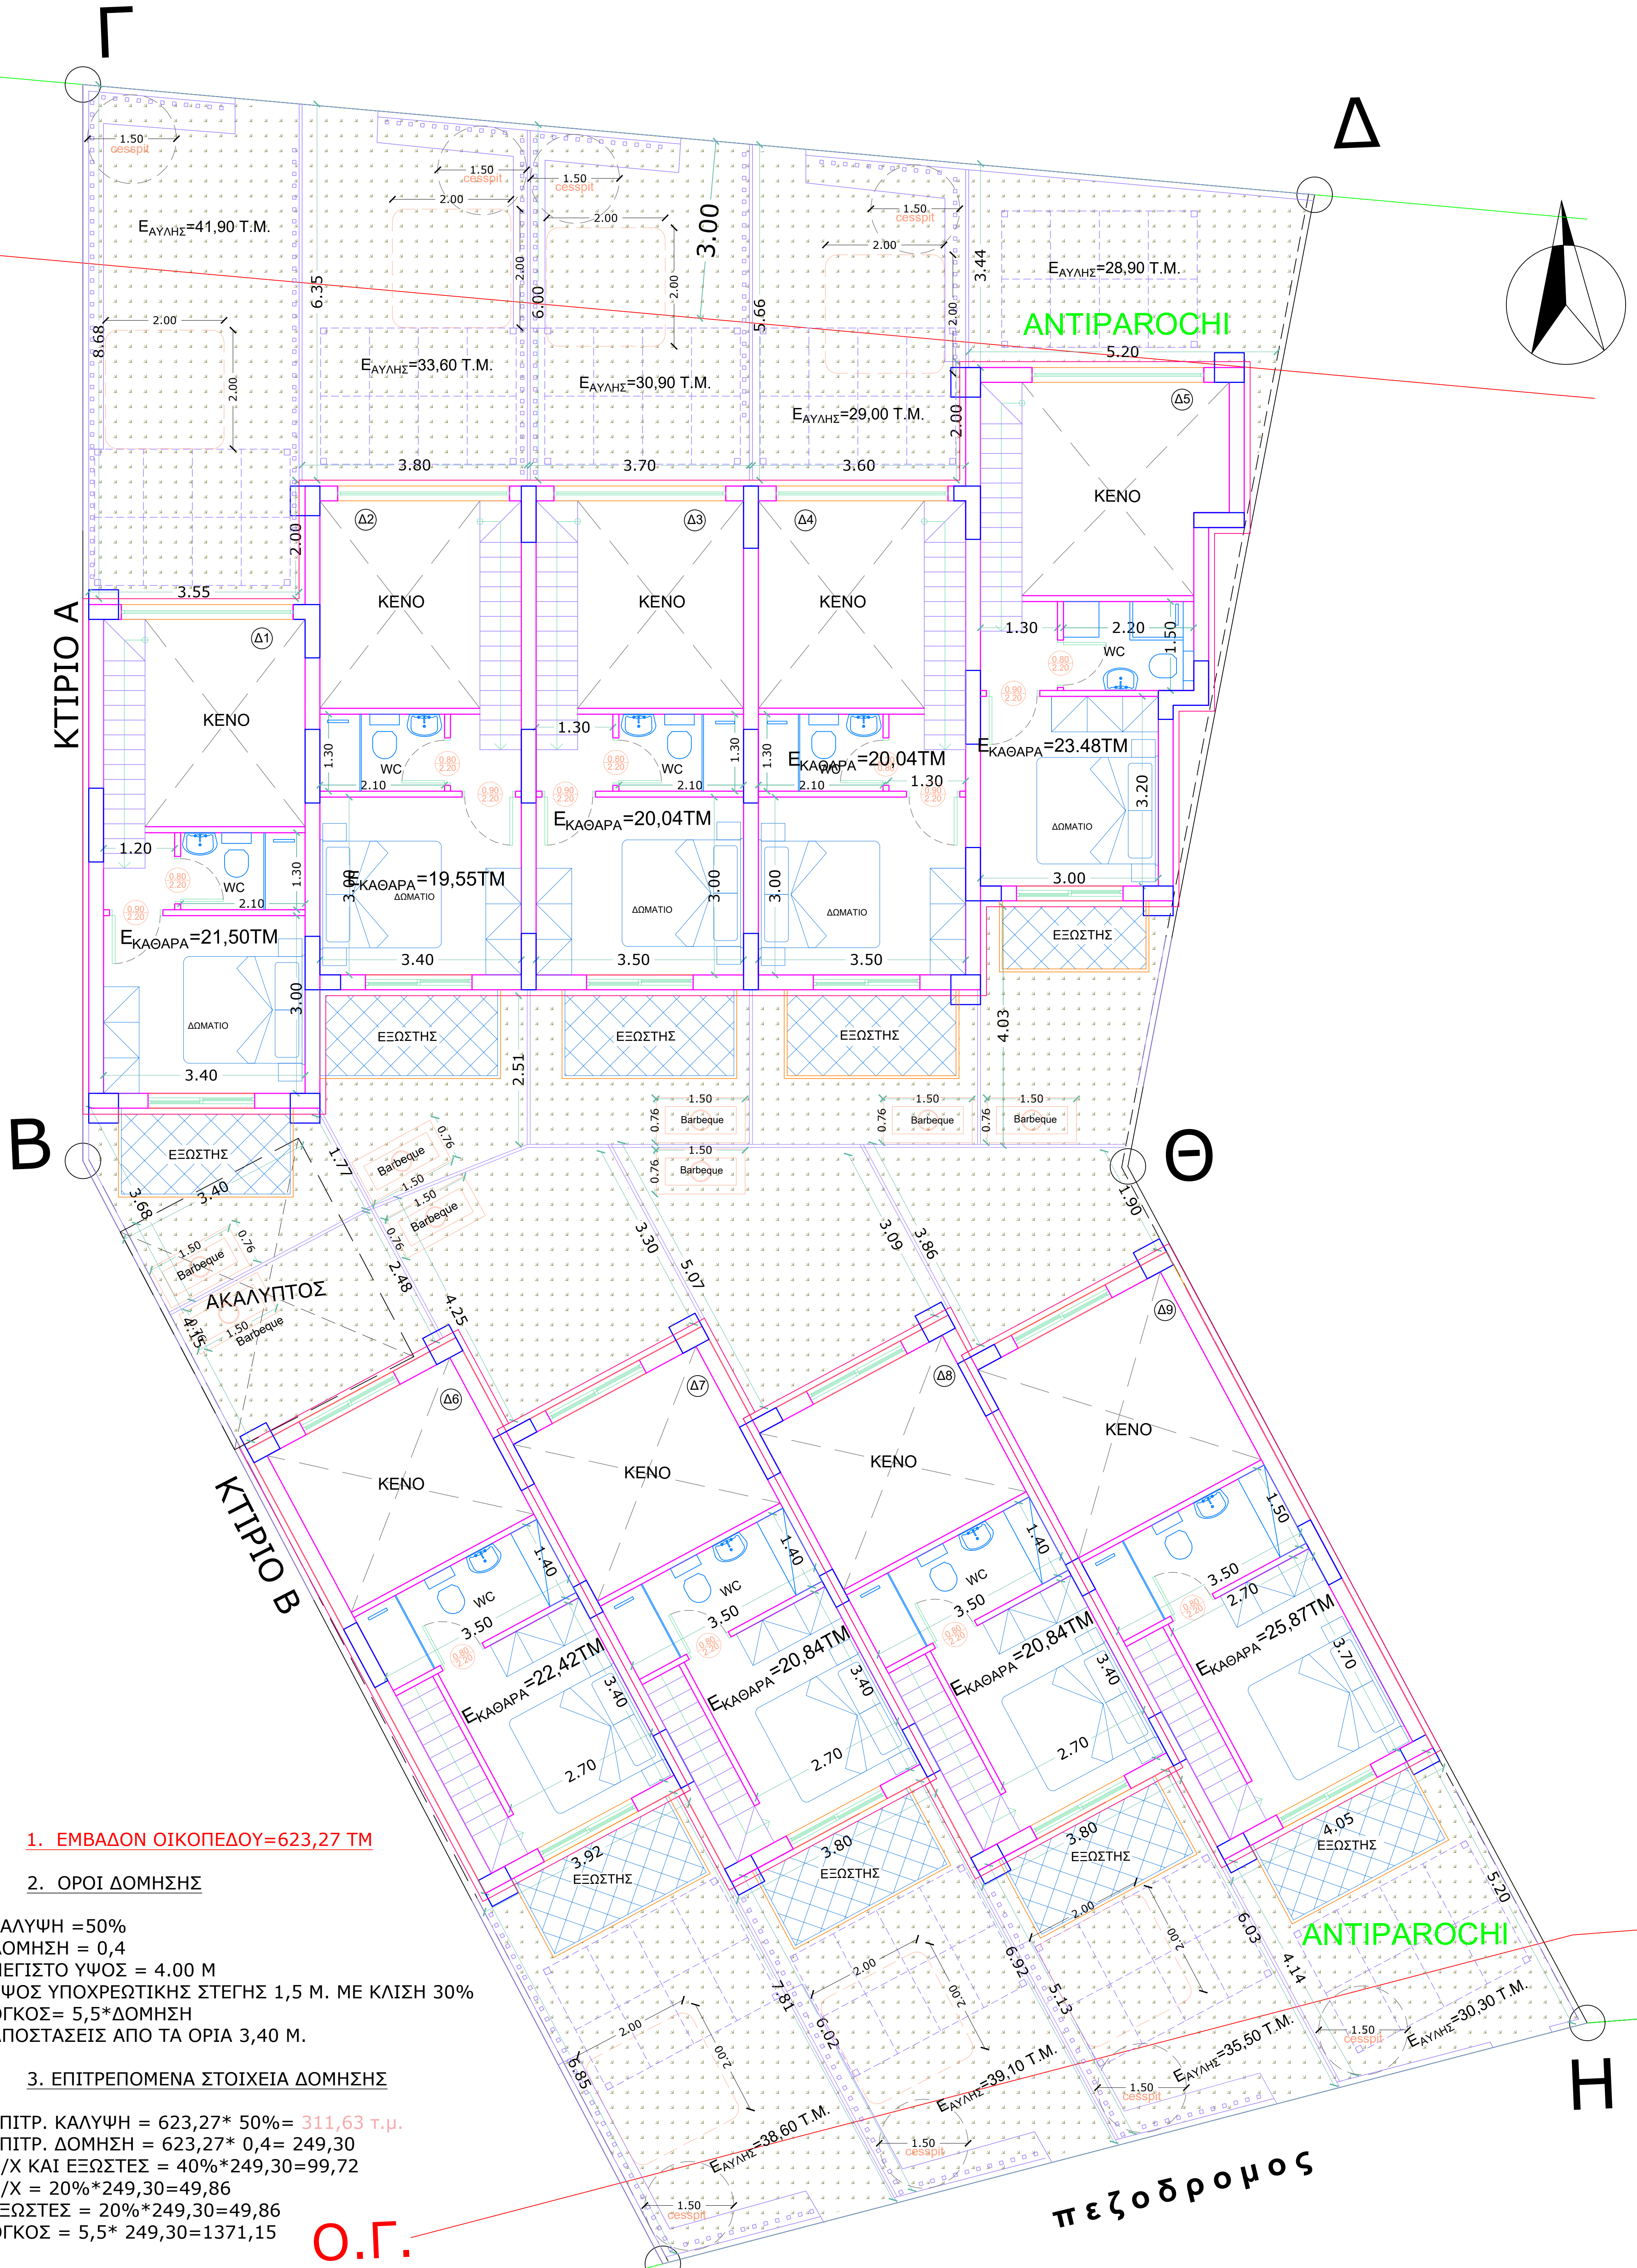

1. ΕΜΒΑΔΟΝ ΟΙΚΟΠΕΔΟΥ=623,27 TM

2. ΟΡΟΙ ΔΟΜΗΣΗΣ

ΚΑΛΥΨΗ =50%
ΔΟΜΗΣΗ = 0,4
ΜΕΓΙΣΤΟ ΥΨΟΣ = 4.00 M
ΥΨΟΣ ΥΠΟΧΡΕΩΤΙΚΗΣ ΣΤΕΓΗΣ 1,5 M. ΜΕ ΚΛΙΣΗ 30%
ΟΓΚΟΣ= 5,5*ΔΟΜΗΣΗ
ΑΠΟΣΤΑΣΕΙΣ ΑΠΟ ΤΑ ΟΡΙΑ 3,40 M.

3. ΕΠΙΤΡΕΠΟΜΕΝΑ ΣΤΟΙΧΕΙΑ ΔΟΜΗΣΗΣ

ΕΠΙΤΡ. ΚΑΛΥΨΗ = 623,27* 50%= 311,63 τ.μ.
ΕΠΙΤΡ. ΔΟΜΗΣΗ = 623,27* 0,4= 249,30
Η/Χ ΚΑΙ ΕΞΩΣΤΕΣ = 40%*249,30=99,72
Η/Χ = 20%*249,30=49,86
ΕΞΩΣΤΕΣ = 20%*249,30=49,86
ΟΓΚΟΣ = 5,5* 249,30=1371,15

Ο.Γ.

Ρ.Γ.

ΚΑΤΟΨΗ ΟΡΟΦΟΥ
ΚΛΙΜΑΚΑ 1:50